

RZUT MIESZKANIA NR **6**


BUDYNEK KONDYGNACJA 3 PIĘTRO 1

ZESTAWIENIE POMIESZCZEŃ		
numer	nazwa	powierzchnia
01	P.POKÓJ	7,11 m ²
02	POKÓJ DZIENNY	16,55 m ²
03	KUCHNIA	8,13 m ²
04	SYPIALNIA	8,14 m ²
05	SYPIALNIA	11,55 m ²
06	ŁAZIENKA	4,01 m ²
07	WC	2,28 m ²

SUMA: 58,73 m²

ZESTAWIENIE POWIERZCHNI ZEWNĘTRZNEJ		
numer	nazwa	powierzchnia
08	BALKON	1,34 m ²

Projektant Generalny: **PRACOWNIA ARCHITEKTURY I URBANISTYKI RAFAŁ MAZUR** + GDA ŁUKASZ GAJ

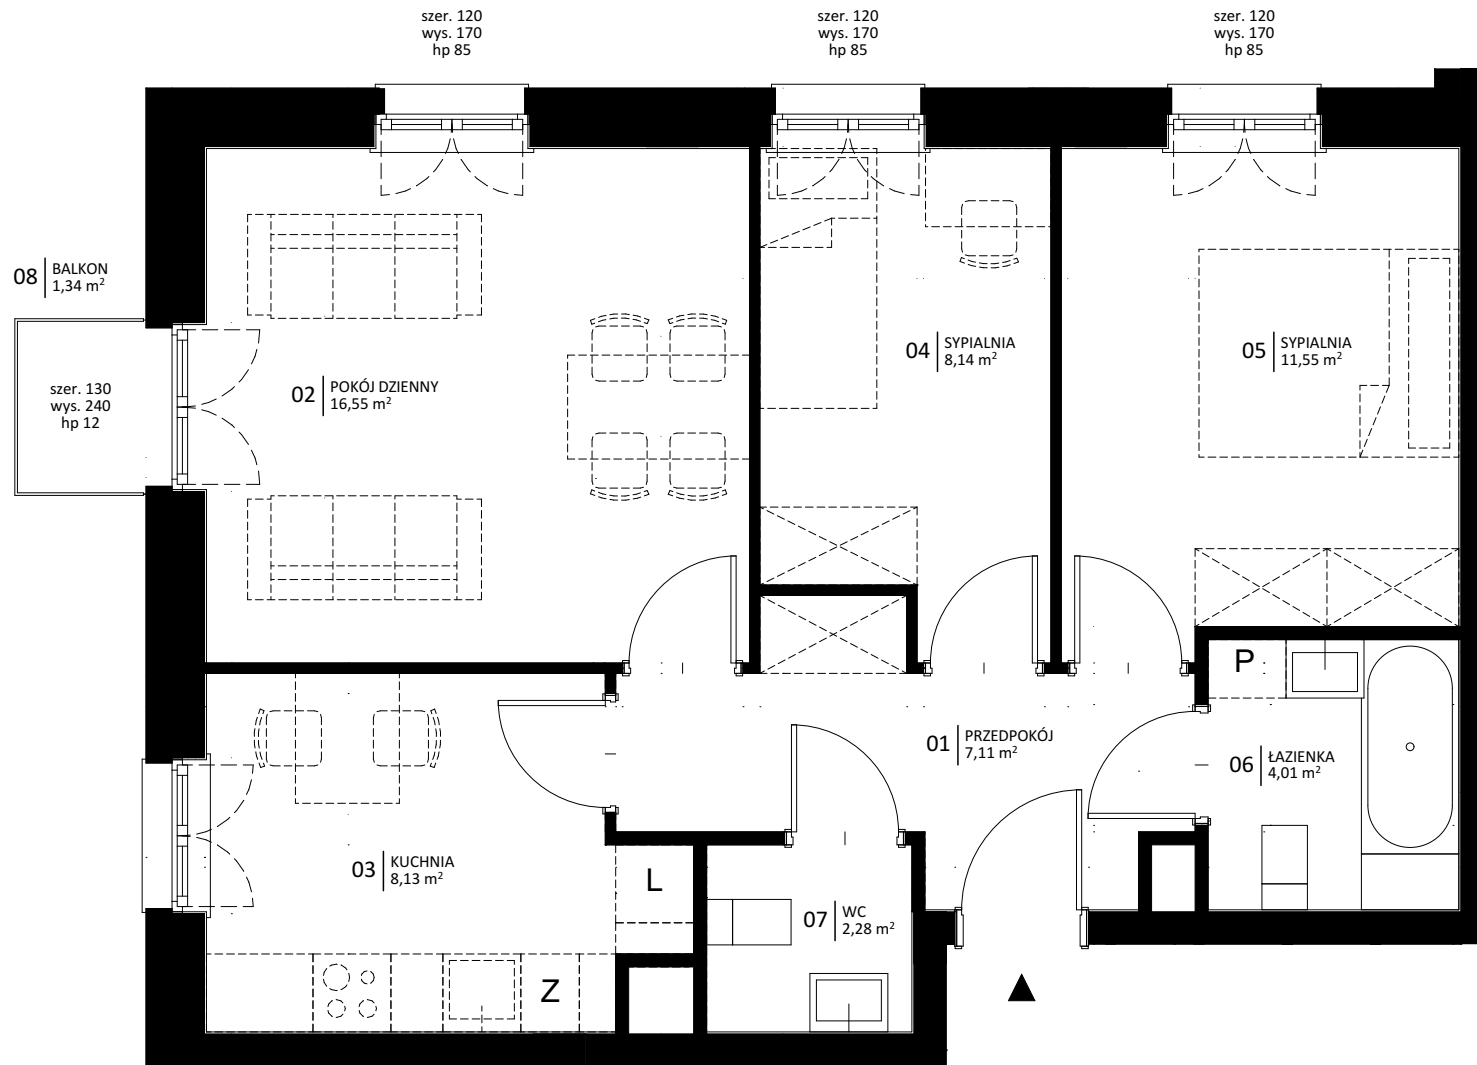

Przedstawiona aranżacja i wykończenie mają charakter wyłącznie przykładowy. W szczególności elementy aranżacyjne (takie jak: meble, AGD, elementy dekoracyjne itp.) są jedynie przykładowe i nie wchodzi w skład oferty oraz wykończenia lokalu. Powierzchnie użytkowe lokalu obliczono wg normy PN-ISO 9836:1997. Mogą wystąpić niewielkie różnice podanych powierzchni, powstałe w trakcie realizacji prac budowlanych.